IZMJENE I DOPUNE GENERALNOG URBANISTIČKOG PLANA GRADA SINJA

INFRASTRUKTURNI SUSTAVI I MREŽE

2.2. VODNOGOSPODARSKI SUSTAV

M. 1:5000

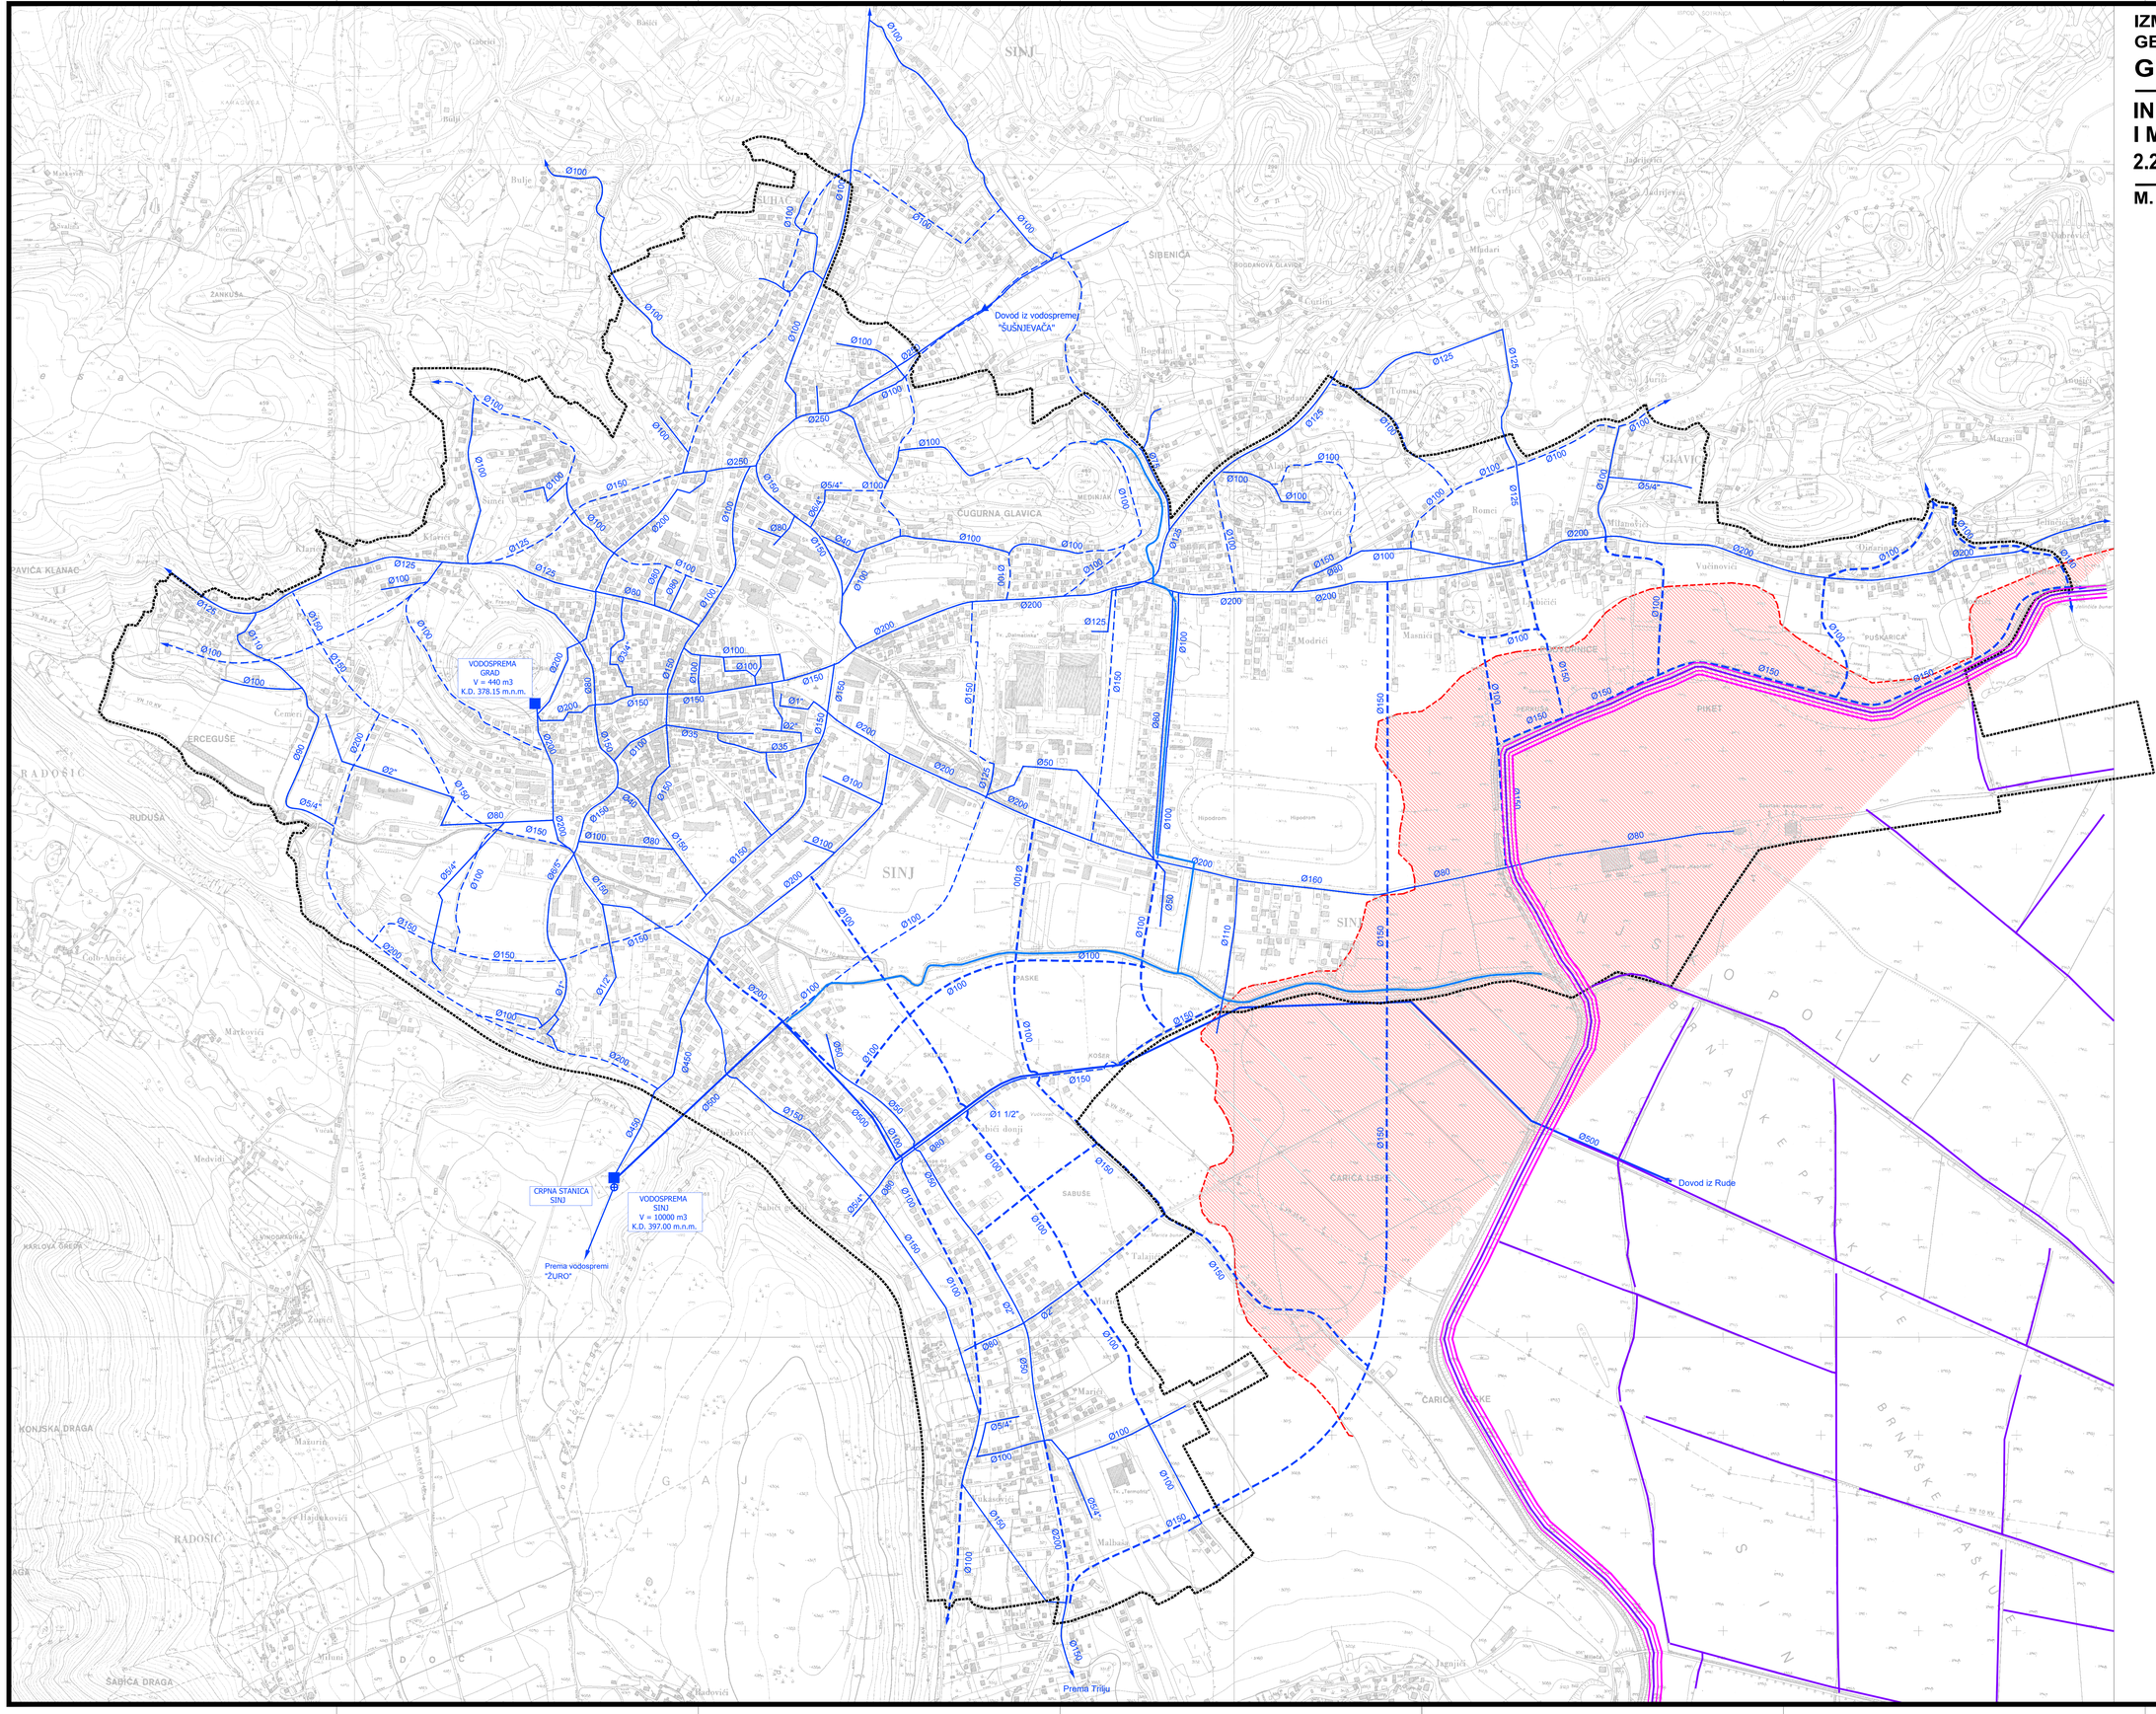

GRANICE
- GUP-a

KORIŠTENJE VODA

VODOOPSKRBA
- VODOSPREMA
- CRPNA STANICA
- MAGISTRALNI OPSKRBNI CJEVOVOD
- OSTALI VODOOPSKRBNI CJEVOVODI
- PLANIRANI MAGISTRALNI OPSKRBNI CJEVOVOD
- PLANIRANI OSTALI VODOOPSKRBNI CJEVOVODI
- POPLAVNO PODRUČJE
- TRASA BUJICE

UREĐENJE VODOTOKA I VODA REGULACIJSKI I ZAŠTITNI SUSTAV
- KANAL (ODTERETNI, LATERALNI)
- NASIP (OBALOUTVRDA)

MELIORACIJSKA ODVODNJA
- DETALJNA KANALSKA MREŽA

Županija:	**SPLITSKO DALMATINSKA ŽUPANIJA**
Grad:	**GRAD SINJ**
Naziv prostornog plana:	**IZMJENE I DOPUNE GENERALNOG URBANISTIČKOG PLANA GRADA SINJA** — KONAČNI PRIJEDLOG
Naziv kartografskog prikaza:	**INFRASTRUKTURNI SUSTAVI I MREŽE VODNOGOSPODARSKI SUSTAV**
Broj kartografskog prikaza: **2.2.**	Mjerilo kartografskog prikaza: **1:5 000**
Izvješće o stanju u prostoru Grada Sinja: "Službeni glasnik Grada Sinja" broj	Odluka predstavničkog tijela o donošenju plana: "Službeni glasnik Grada Sinja" broj
Javna rasprava (datum otvorena):	Javni uvid održan: od: do:
Pečat tijela odgovornog za provođenje javne rasprave: M.P.	Odgovorna osoba za provođenje javne rasprave: ANKICA PANZA, dipl. oec. (ime, prezime i potpis)
Suglasnost na plan prema članku 97. i 96. Zakona o prostornom uređenju i gradnji ("Narodne novine br.76/07) broj suglasnosti klase: broj suglasnosti klasa:	datum: datum:
Pravna osoba/tijelo koja je izradilo plan:	GEOdata d.o.o. za projektiranje i srodne tehničke poslove, Split, Kopilica 62
Pečat pravne osobe/tijela koja je izradila plan: M.P.	Odgovorna osoba: STIPE BAUČIĆ, dipl.ing.geod. (ime, prezime i potpis)
Odgovorni voditelj izrade nacrta prijedloga plana/koordinator plana: Damir Vujčić, dipl.ing.arh.	
Stručni tim u izradi izmjena i dopuna plana: Damir Vujčić, dipl.ing.arh. Silvija Zdunić, dipl.ing.arh. Dojko Berković, mag.geograf.d.i.a. Bogdan Matijaš, dipl.ing.građ. Stipe Bačić, dipl.ing.geod. Mr.sc. Martina Bačić, dipl.ing.geod.	Sandi Fabijanović, geod.teh. Daniela Staničić, dipl.ing.el. Niveska Balić, dipl.oec. Tomislav Vrančić, aps.sur. Maja Maruna, dipl.ing.arh. Dalean Alkema Gomboviić, dipl.ing.arh Ivana Mandić-Bukulin, dipl.ing.arh.
Pečat predstavničkog tijela: M.P.	Predsjednik predstavničkog tijela: Ivana Šabić, prof. (ime, prezime i potpis)
Istovjetnost ovog prostornog plana s izvornikom ovjerava: (ime, prezime i potpis)	Pečat nadležnog tijela: M.P.