IZMJENE I DOPUNE GENERALNOG URBANISTIČKOG PLANA GRADA SINJA

INFRASTRUKTURNI SUSTAVI I MREŽE

2.3. VODNOGOSPODARSKI SUSTAV

M. 1:5000

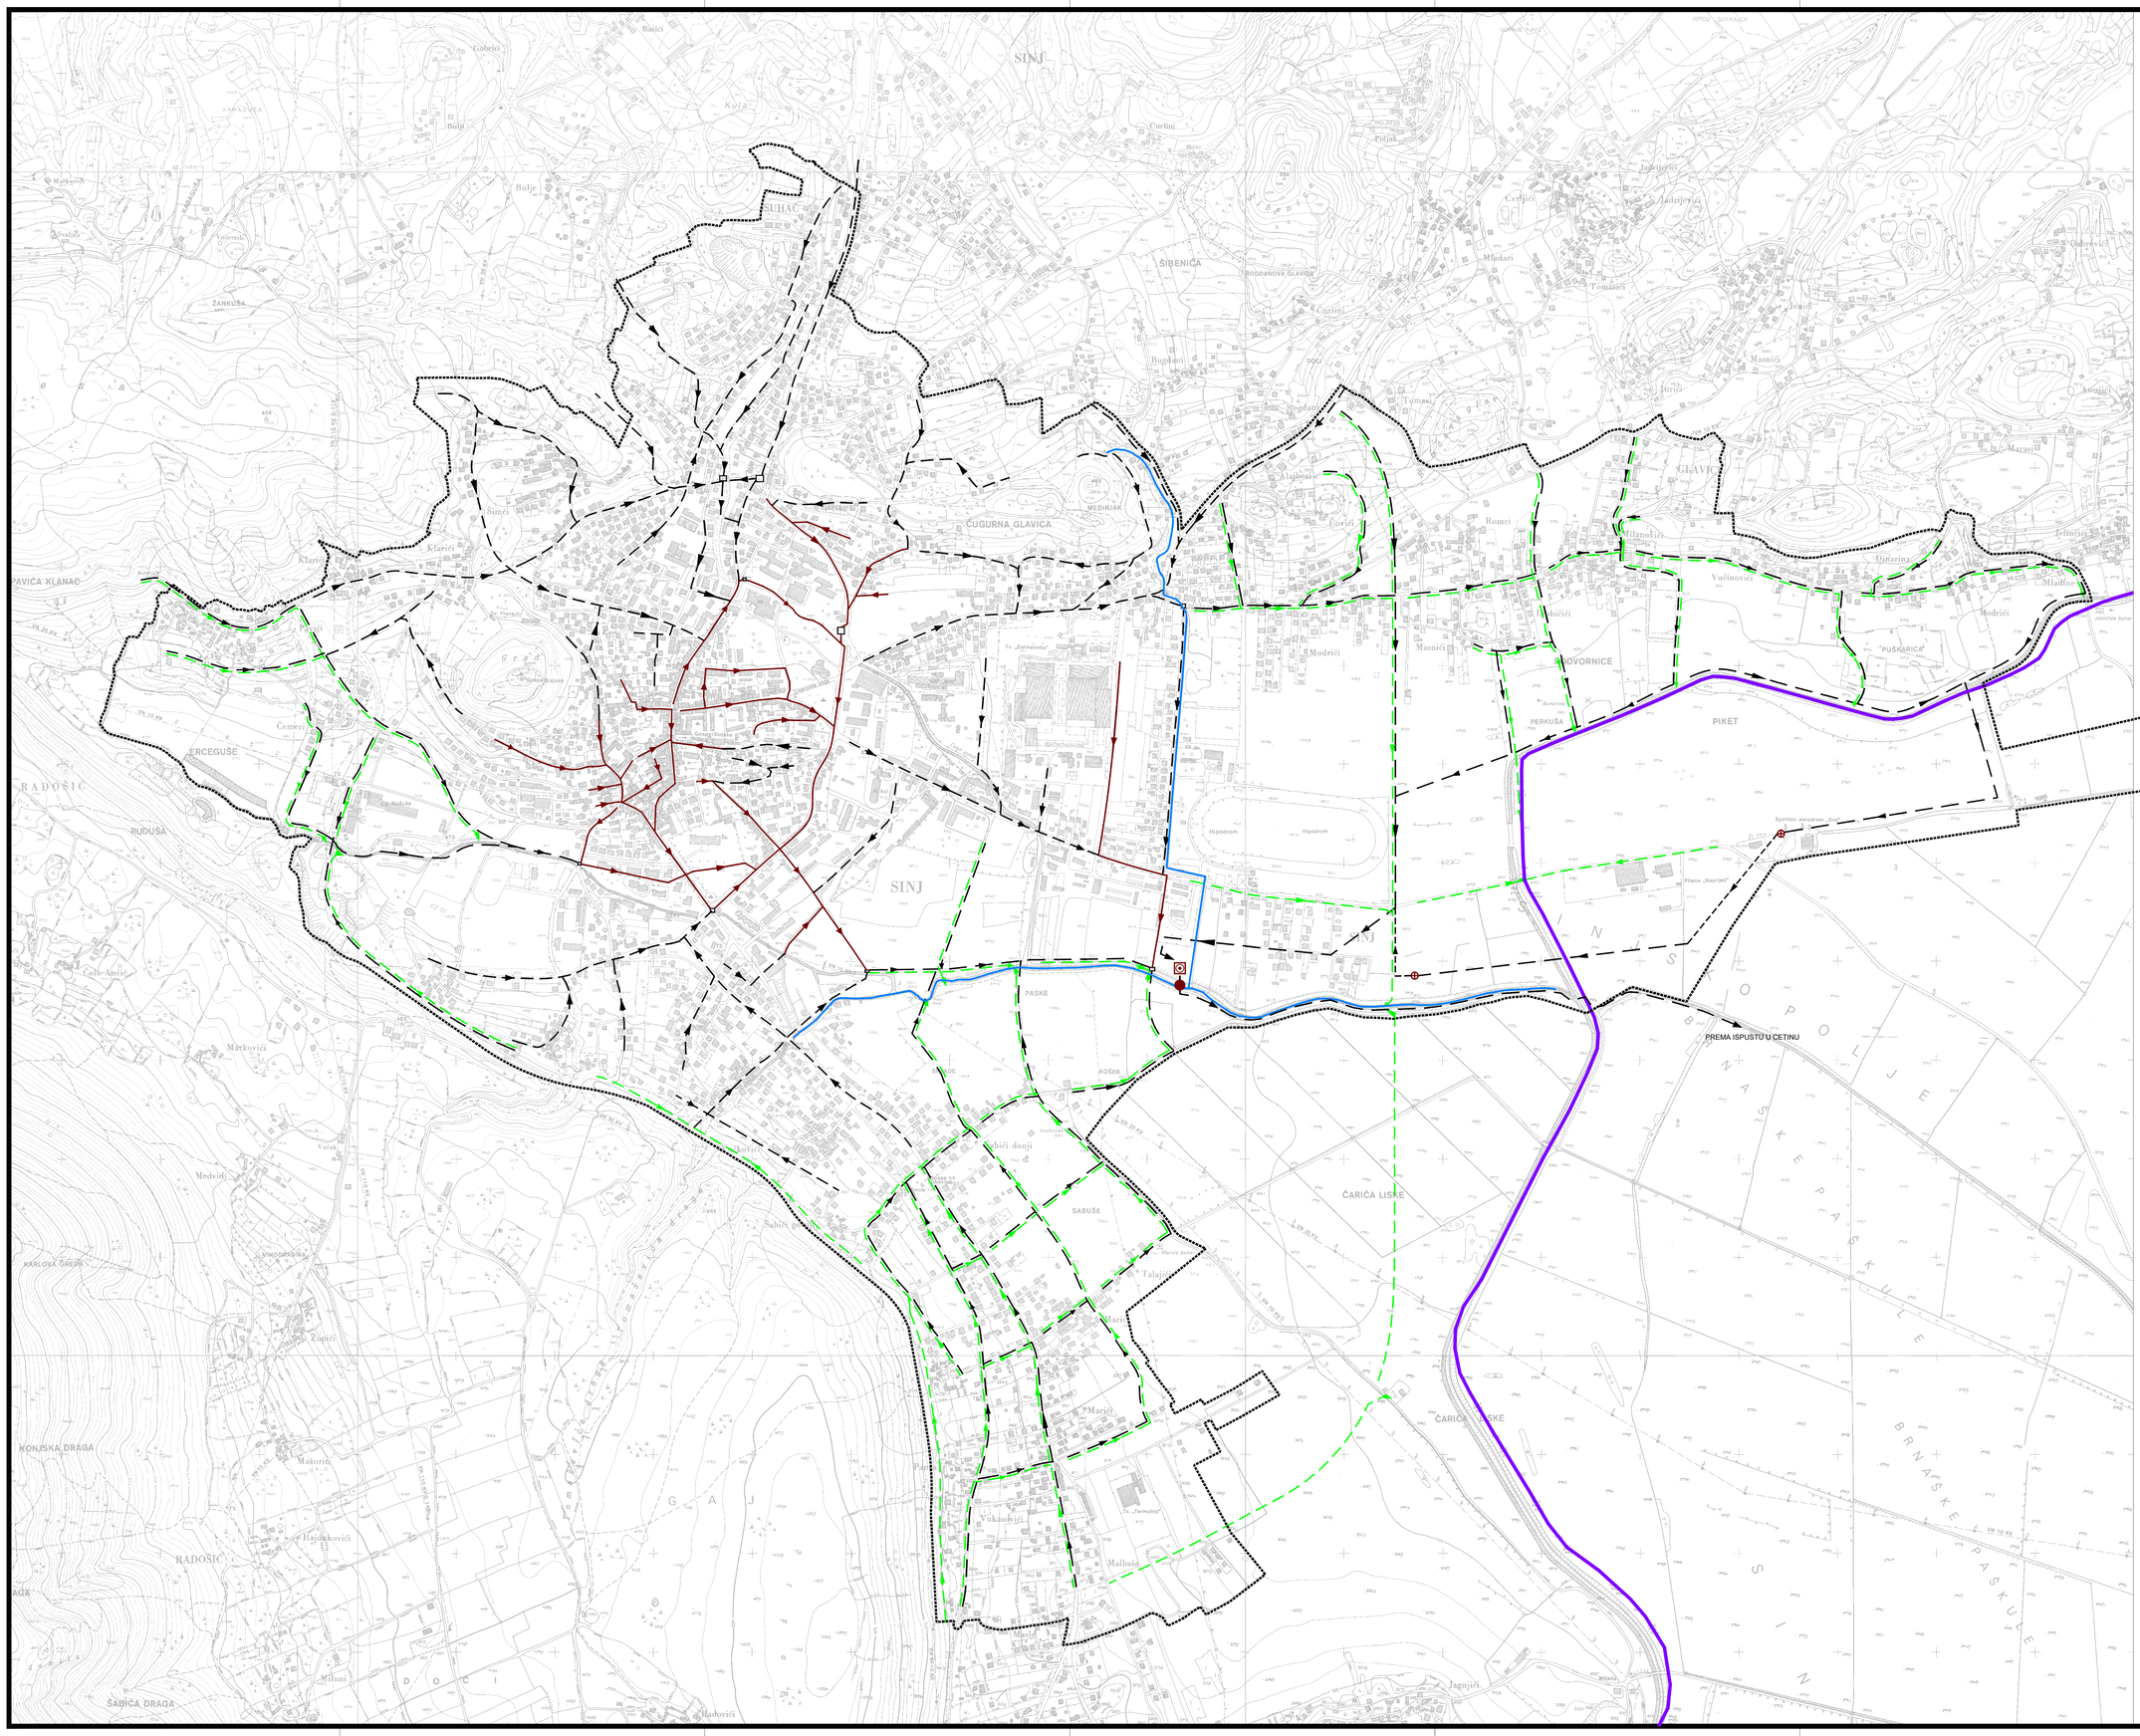

GRANICE

- GUP-a

ODVODNJA OTPADNIH VODA

- UREĐAJ ZA PROČIŠĆAVANJE OTPADNIH VODA
- CRPNA STANICA
- POSTOJEĆI ISPUST OTPADNIH VODA KOJI SE UKIDA
- MJEŠOVITA KANALIZACIJA - POSTOJEĆA
- MJEŠOVITA KANALIZACIJA - PLANIRANA
- FEKALNA KANALIZACIJA - PLANIRANA
- KANAL OBORINSKE VODE - PLANIRANA
- TLAČNI VOD
- TRASA BUJICE

Županija:	**SPLITSKO DALMATINSKA ŽUPANIJA**
Grad:	**GRAD SINJ**
Naziv prostornog plana:	**IZMJENE I DOPUNE GENERALNOG URBANISTIČKOG PLANA GRADA SINJA** — KONAČNI PRIJEDLOG
Naziv kartografskog prikaza:	**INFRASTRUKTURNI SUSTAVI I MREŽE VODNOGOSPODARSKI SUSTAV, ODVODNJA OTPADNIH VODA**
Broj kartografskog prikaza: **2.3.**	Mjerilo kartografskog prikaza: **1:5 000**
Izvještće o stanju u prostoru Grada Sinja: "Službeni glasnik Grada Sinja" broj	Odluka predstavničkog tijela o donošenju plana: "Službeni glasnik Grada Sinja" broj
Javna rasprava (datum objave):	Javni uvid održan: od: do:
Pečat tijela odgovornog za provođenje javne rasprave: M.P.	Odgovorna osoba za provođenje javne rasprave: ANKICA PANZA, dipl. oec. (ime, prezime i potpis)
Suglasnost na plan prema članku 97. i 96. Zakona o prostornom uređenju i gradnji ("Narodne novine br.76/07) broj suglasnosti klasa: broj suglasnosti klasa:	datum: datum:
Pravna osoba/tijelo koja je izradilo plan: GEOdata d.o.o. za projektiranje i srodne tehničke poslove , Split, Kopilica 62	
Pečat pravne osobe/tijela koja je izradila plan: M.P.	Odgovorna osoba: STIPE BAUČIĆ, dipl.ing.geod. (ime, prezime i potpis)
Odgovorni voditelj izrade nacrta prijedloga plana/koordinator plana: Damir Vujčić, dipl.ing.arh.	
Stručni tim u izradi izmjena i dopuna plana: Damir Vujčić, dipl.ing.arh. Silvija Zdunić, dipl.ing.arh. Gojko Berlengi, mag.geograf.d.i.a. Bogdan Matijaš, dipl.ing.građ. Stipe Bačić, dipl.ing.geod. Mr.sc. Martina Bačić, dipl.ing.geod.	Sandi Fabijanović, geod.teh. Daniela Stančić, dipl.ing.el. Niveska Balić, dipl.oec. Tomislav Vrančić, aps.iur. Maja Maruna, dipl.ing.arh. Daleen Aikerna Gombović, dipl.ing.arh Ivana Mandić-Bukulin, dipl.ing.arh.
Pečat predstavničkog tijela: M.P.	Predsjednik predstavničkog tijela: Ivana Šabić, prof. (ime, prezime i potpis)
Istovjetnost ovog prostornog plana s izvornikom ovjerava: (ime, prezime i potpis)	Pečat nadležnog tijela: M.P.